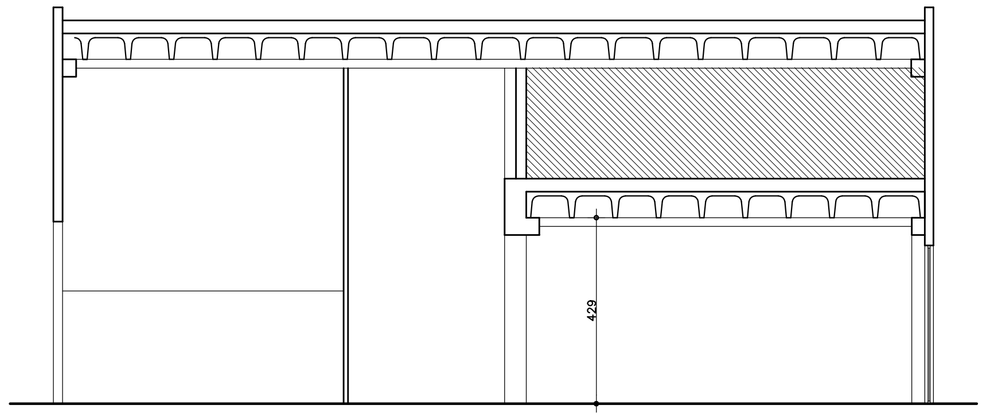

SEZIONE A-A

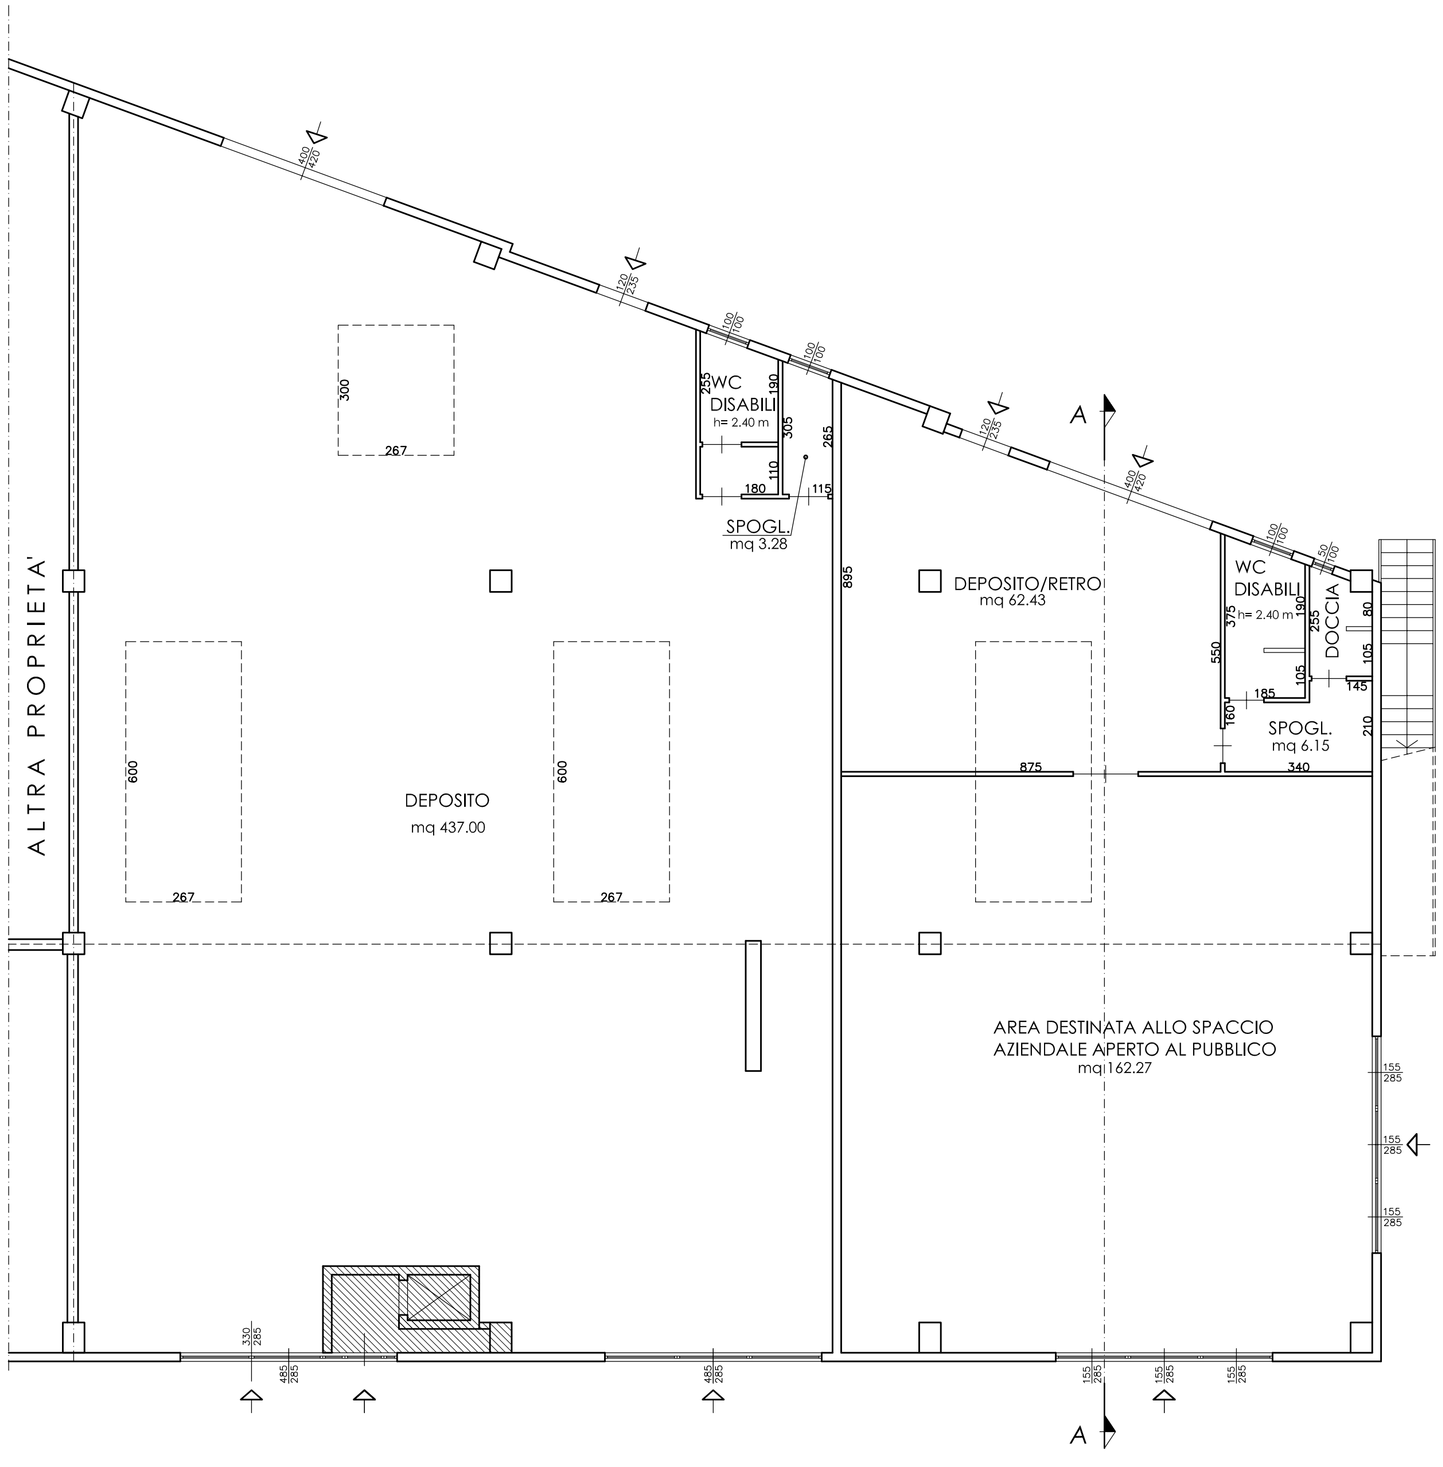

PIANO TERRA

LEGENDA:

ALTRA PROPRIETA'

ACQUIRENTI

Autoricambi Toschi Villacortese s.r.l.

Via Dei Pellegrini n. 17
21050 Cairate (VA)

L'IMPRESA ESECUTRICE

IL DIRETTORE DEI LAVORI

Ing. Carlo Macchi
Geom. Luigi Masucci

Via Ferrazzi n.13
20020 Villa Cortese (MI)

IL PROGETTISTA

Ing. Carlo Macchi
Geom. Luigi Masucci

Via Ferrazzi n.13
20020 Villa Cortese (MI)

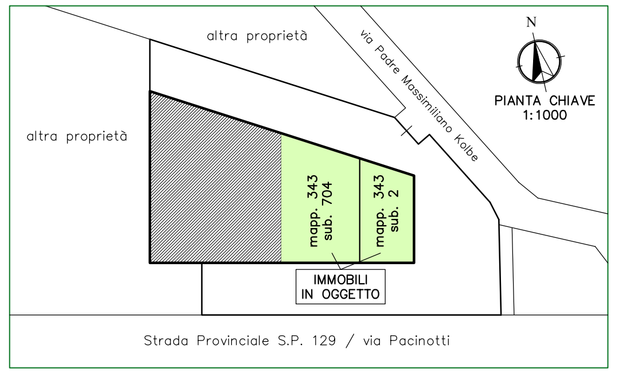

Comune di:
VILLA CORTESE
Provincia di:
M I L A N O

EDIFICIO PRODUTTIVO INDUSTRIALE SITO A VILLA CORTESE IN VIA PACINOTTI / VIA PADRE MASSIMILIANO KOLBE

Ing. C. Macchi
Geom. L. Masucci
STUDIO TECNICO MACCHI MASUCCI
via F.Ferrazzi 13, 20020 Villa Cortese (MI)
tel. 0331 436179
info@studiomacchimasucci.it

OGGETTO :
STATO DI FATTO
P.C. 37/09 del 26.06.2009
Pianta Piano Terra
Sezione A-A

ELABORATO n.
04

COMMITTENTE:	CANTIERE :	DATA :	PRATICA n.	SCALA :
AUTORICAMBI TOSCHI VILLACORTESE S.R.L. Via Dei Pellegrini n. 17 21050 Cairate - (VA)	Via Padre Massimiliano Kolbe n. 68 20020 - Villa Cortese (MI)	Dicembre 2017	329	1:100

LO STUDIO SI RISERVA A TERMINI DI LEGGE LA PROPRIETA' DI QUESTO DISEGNO CON DIVIETO DI RIPRODURLO O RENDERLO NOTO A TERZI. E' VIETATO ASPORTARE IL TIMBRO DA CODESTO DISEGNO. TUTTE LE MISURE DEVONO ESSERE CONTROLLATE DALL'ESECUTORE DEL LAVORO. OGNI EVENTUALE MODIFICA DEVE ESSERE APPROVATA DAL PROGETTISTA E DIRETTORE DEI LAVORI