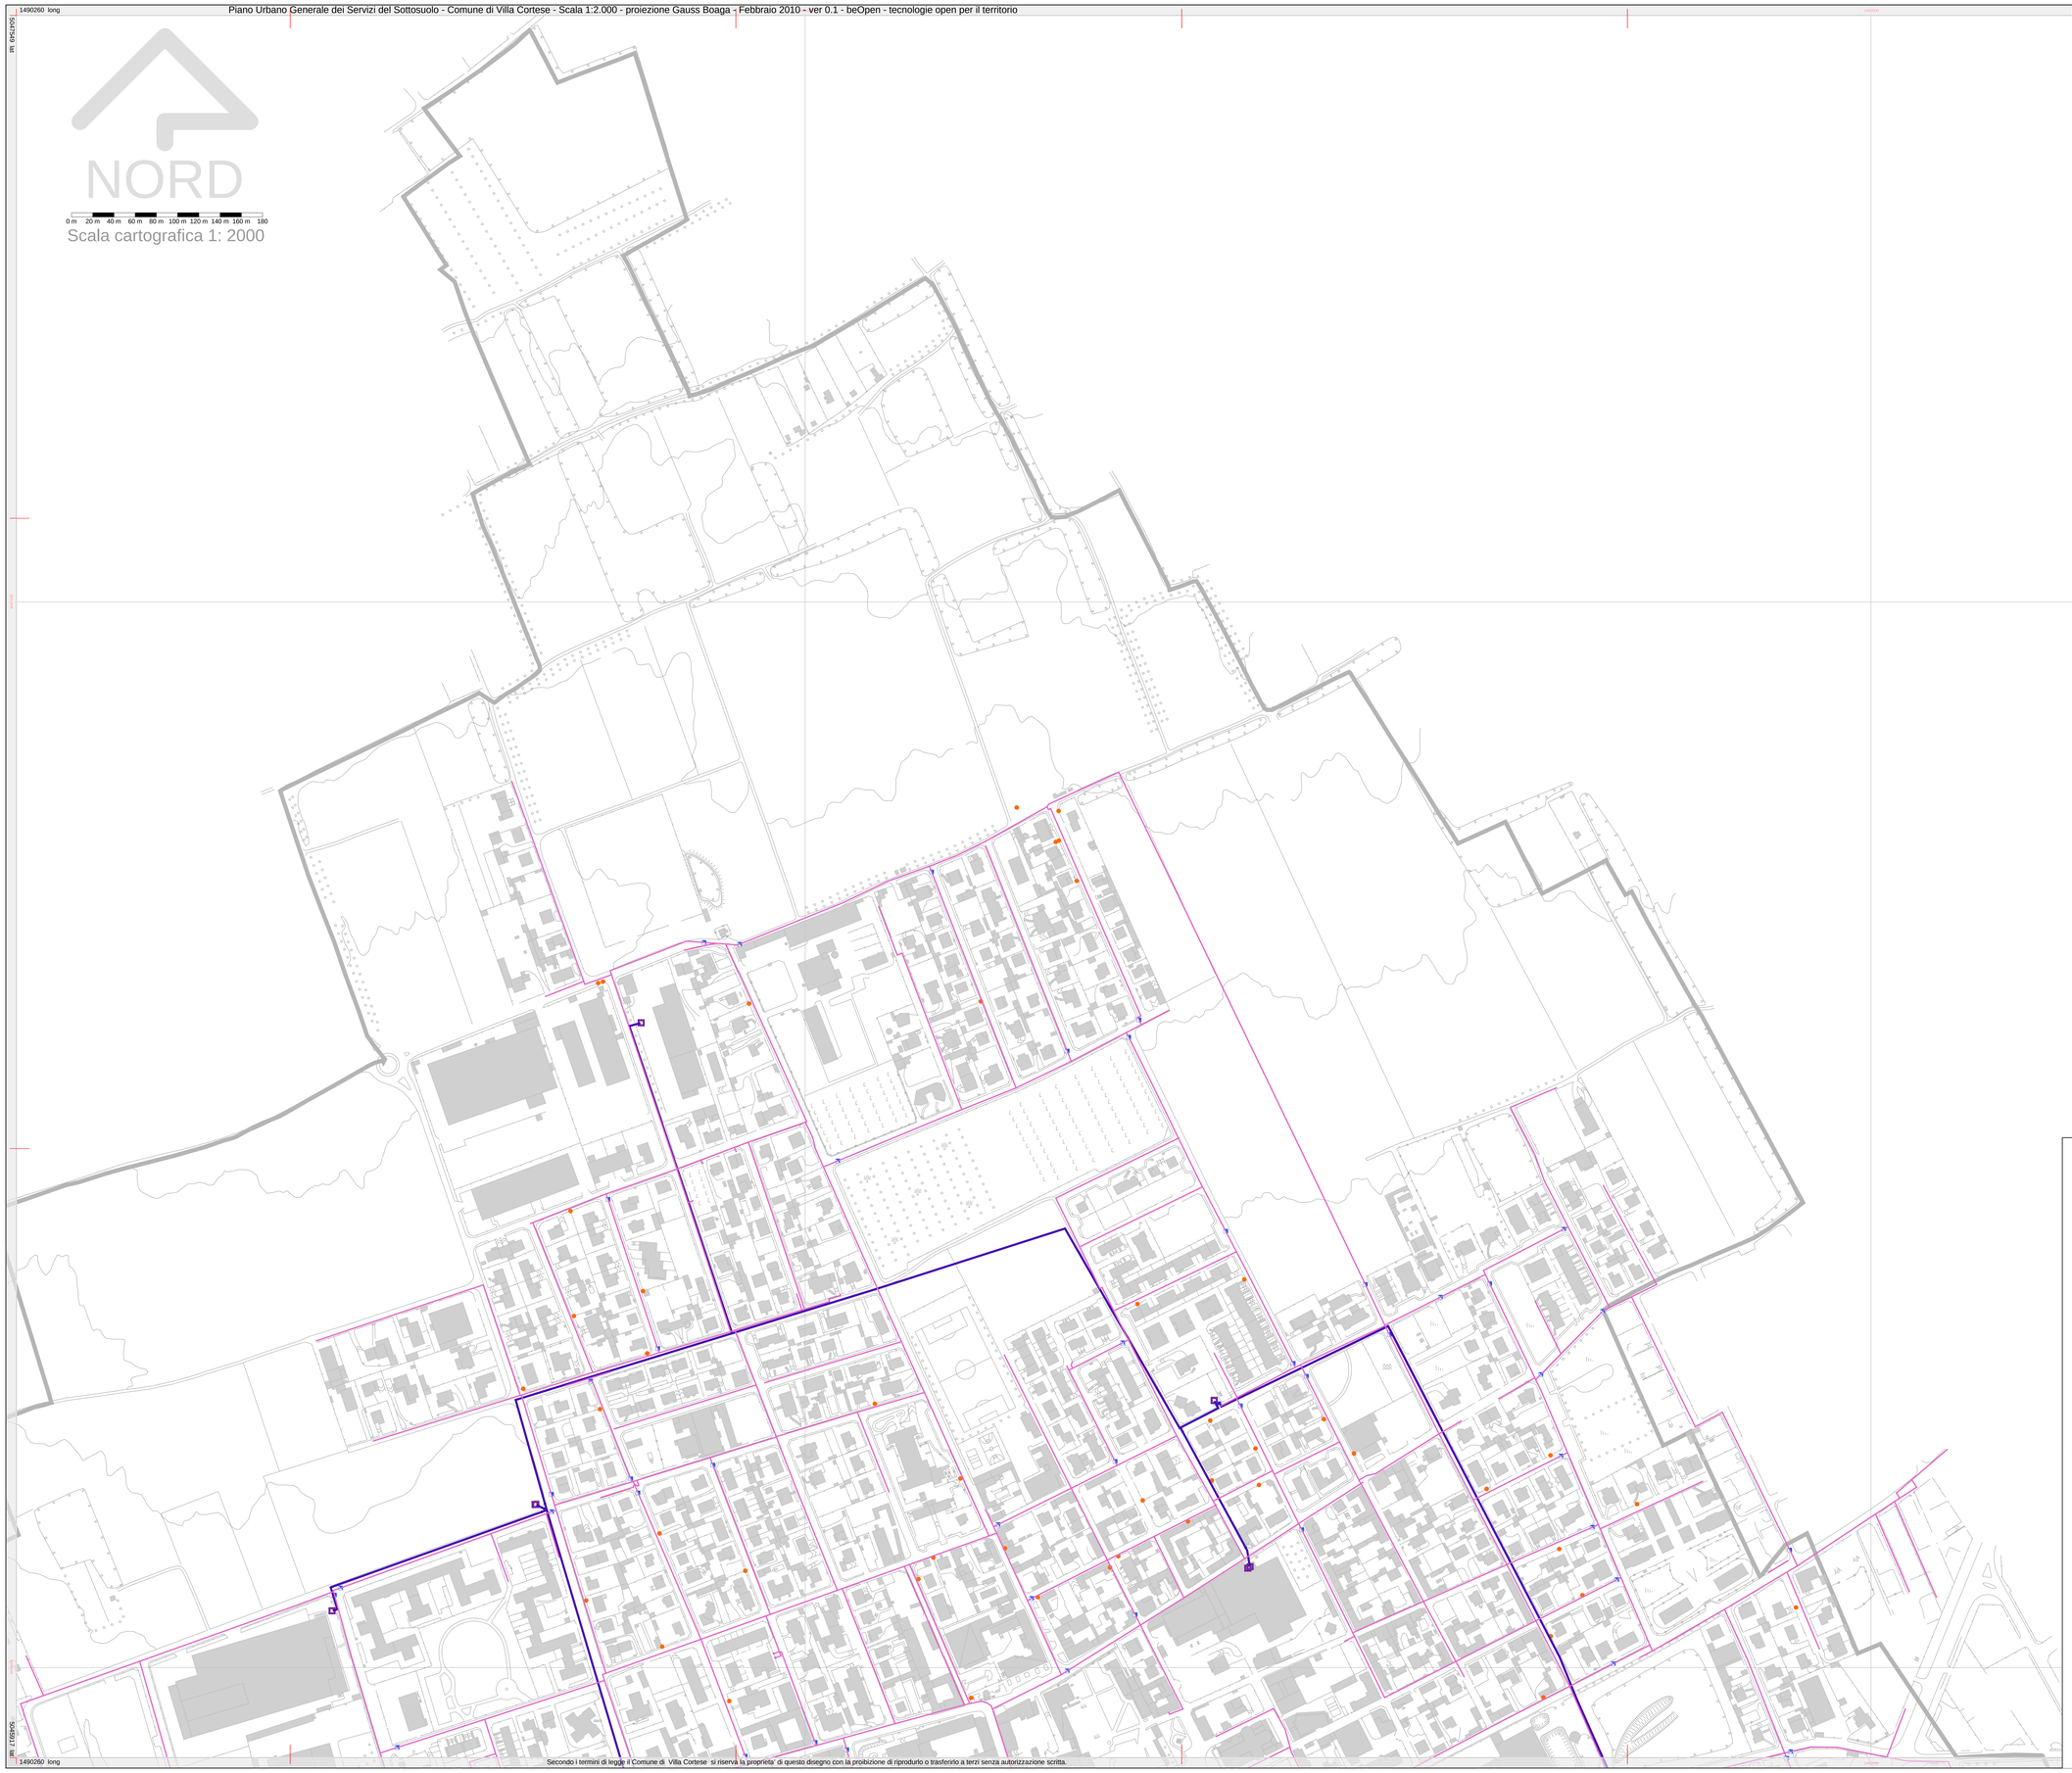

Reti Gas

- Tubazioni gas bassa pressione
- Tubazioni gas media pressione
- Giunto dieletrico
- Valvola
- Riduzione
- Cabina secondaria
- Cabina primaria
- Confine Comunale

P.U.G.S.S.

Piano Urbano Generale dei Servizi del Sottosuolo

Sindaco:
Giovanni Alborgetti

Segretario Comunale:
Domenico Antonio Salvatore D'Onofrio

Responsabile Area Tecnica:
Carlo Colombo

Progetto:
Luca Marletta

N° Tavola: C1

Titolo: Reti Gas

Data:	Redatto:	Verificato:	Approvato:

beOpen
tecnologie open per il territorio
Via P. da Breggia, 3 - 22100 Como
tel. 031 505609 - fax 031 2280650
P.IVA 02942450137

Scala 1:2000 0 20 40 60 metri

Secondo i termini di legge il Comune di Villa Cortese si riserva la proprieta' di questo disegno con la proibizione di riprodurlo o trasferirlo a terzi senza autorizzazione scritta.